


PIANTA PIANO TERRA

SCALA 1:100

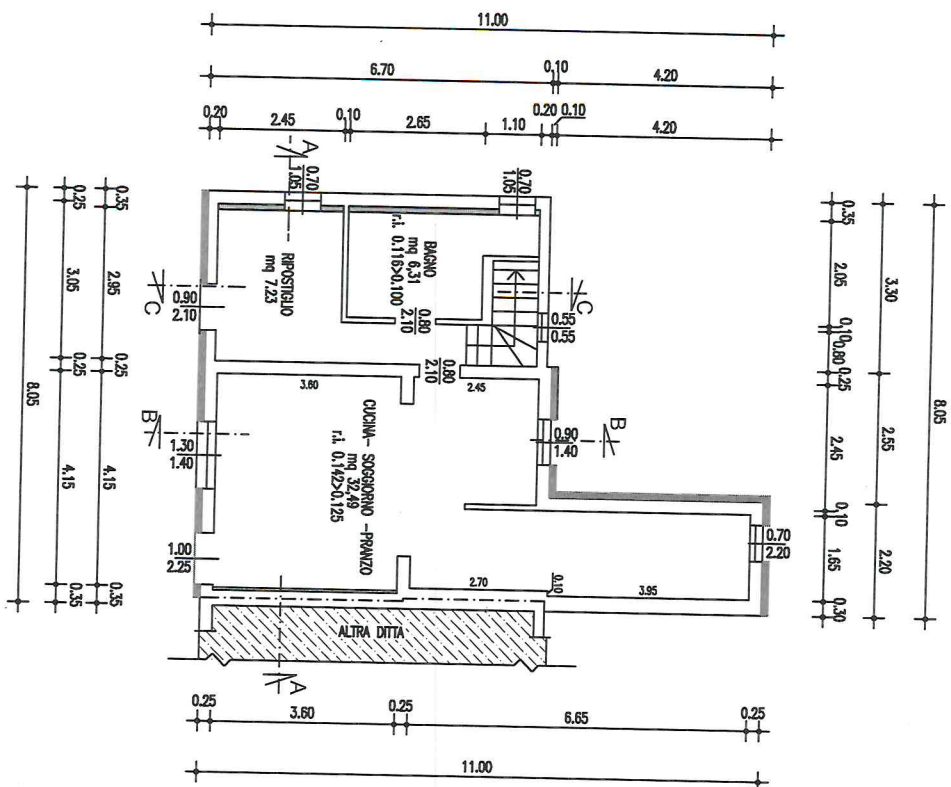

PIANTA PIANO PRIMO

SCALA 1:100

