

**Agenzia del Territorio  
CATASTO FABBRICATI  
Ufficio Provinciale di  
Rovigo**

Dichiarazione protocollo n. RO0035596 del 07/05/2013

Planimetria di u.i.u. in Comune di Porto Viro

Corso Risorgimento

civ.

Identificativi Catastali:

Sezione: CO  
Foglio: 6  
Particella: 66  
Subalterno: 10

Compilata da:  
Marangoni Felice

Iscritto all'albo:  
Geometri

Prov. Rovigo

N. 561

Scheda n. 1

Scala 1:200

## PIANO TERRA

H=ml 3,00





## PIANO PRIMO

H=ml 2,80



## PIANO SECONDO

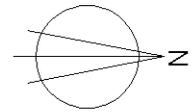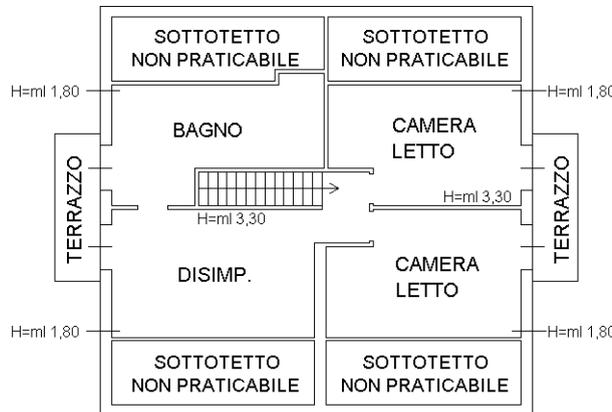

Ultima planimetria in atti

Catasto dei Fabbricati - Situazione al 12/12/2023 - Comune di PORTO VIRO(G926) - < Sez. urbana CO - Foglio 6 - Particella 66 - Subalterno 10 >  
CORSO RISORGIMENTO n. 177 Piano T-1 - 2