

**Agenzia delle Entrate  
CATASTO FABBRICATI  
Ufficio Provinciale di  
Rovigo**

Dichiarazione protocollo n. RO0027641 del 12/05/2017

Planimetria di u.i.u. in Comune di Taglio Di Po

Via Del Giubileo

civ. 1279

Identificativi Catastali:

Sezione: TP  
Foglio: 29  
Particella: 171  
Subalterno: 4

Compilata da:

Pietropolli Luigi  
Iscritto all'albo:  
Geometri

Prov. Rovigo


N. 01185

Scheda n. 1

Scala 1:200

**PIANO TERRA**

H. 2,70 ml

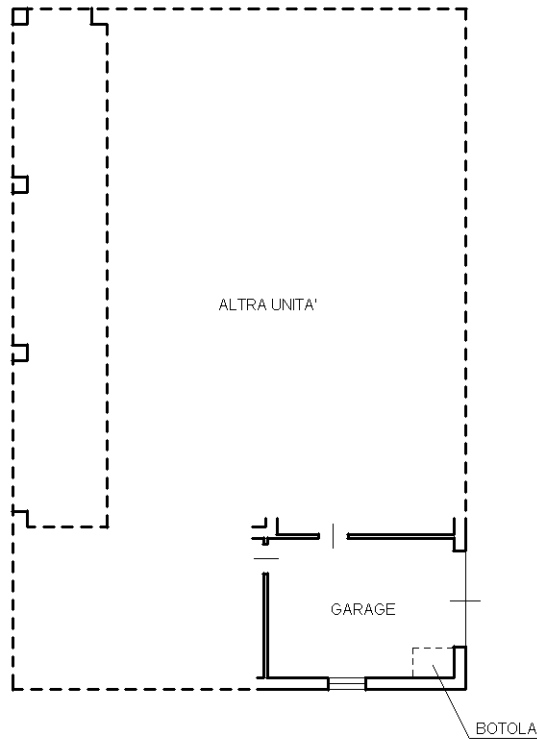

Ultima planimetria in atti