

**Agenzia del Territorio
CATASTO FABBRICATI
Ufficio Provinciale di
Venezia**

Dichiarazione protocollo n. 000242391 del 19/11/2003

Planimetria di u.i.u. in Comune di Chioggia

Via Vecchia Romea

civ. 405

Identificativi Catastali:

Sezione:

Foglio: 61

Particella: 874

Subalterno: 2

Compilata da:

Boscolo Agostini Giuliano

Iscritto all'albo:

Geometri


Prov. Venezia

N. 1414


Scheda n. 1

Scala 1:200

PIANO TERRA

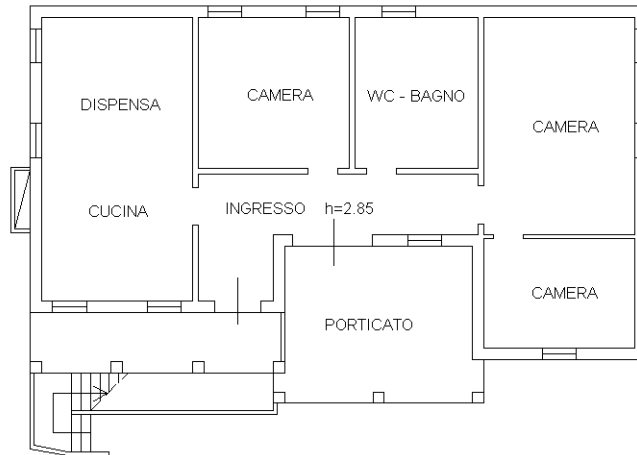

Nord

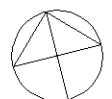

Ultima planimetria in atti