

**Agenzia del Territorio  
CATASTO FABBRICATI  
Ufficio Provinciale di  
Venezia**

Dichiarazione protocollo n. VE0134321 del 30/08/2012

Planimetria di u.i.u. in Comune di Chioggia

Via Vecchia Romea

civ. 405

Identificativi Catastali:

Sezione:

Foglio: 61

Particella: 874

Subalterno: 6

Compilata da:

Convento Gian Paolo

Iscritto all'albo:

Geometri


Prov. Venezia

N. 01253


Scheda n. 1

Scala 1:200

### PIANO TERRA

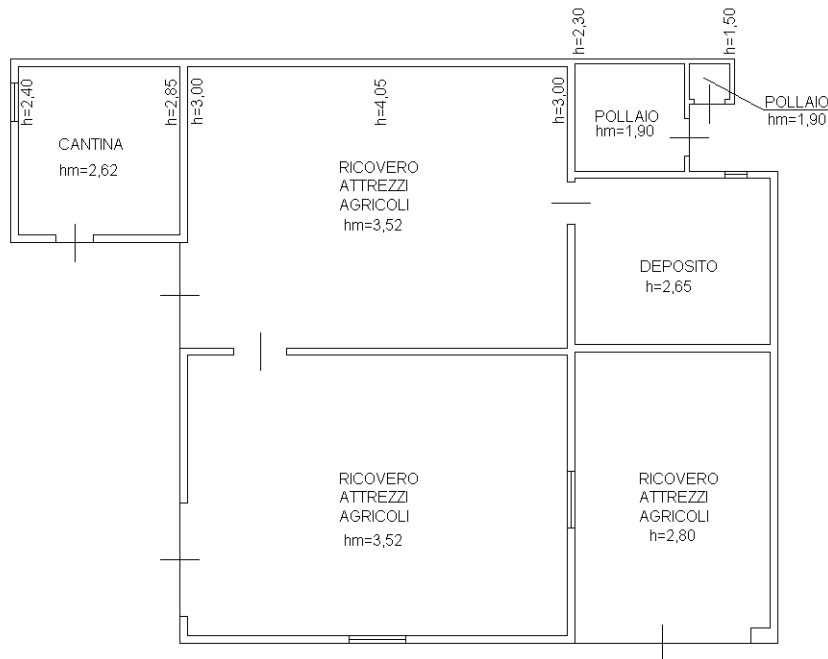

Catasto dei Fabbricati - Situazione al 16/02/2024 - Comune di CHIOGGIA(C638) - < Foglio 61 - Particella 874 - Subalterno 6 >  
VIA ROMEA n. 405 Piano T

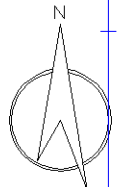

Ultima planimetria in atti